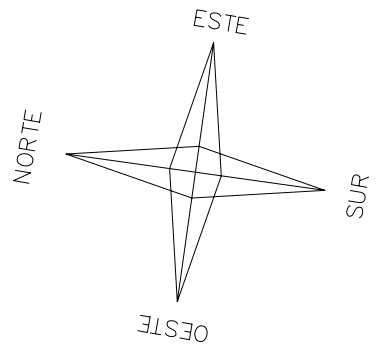

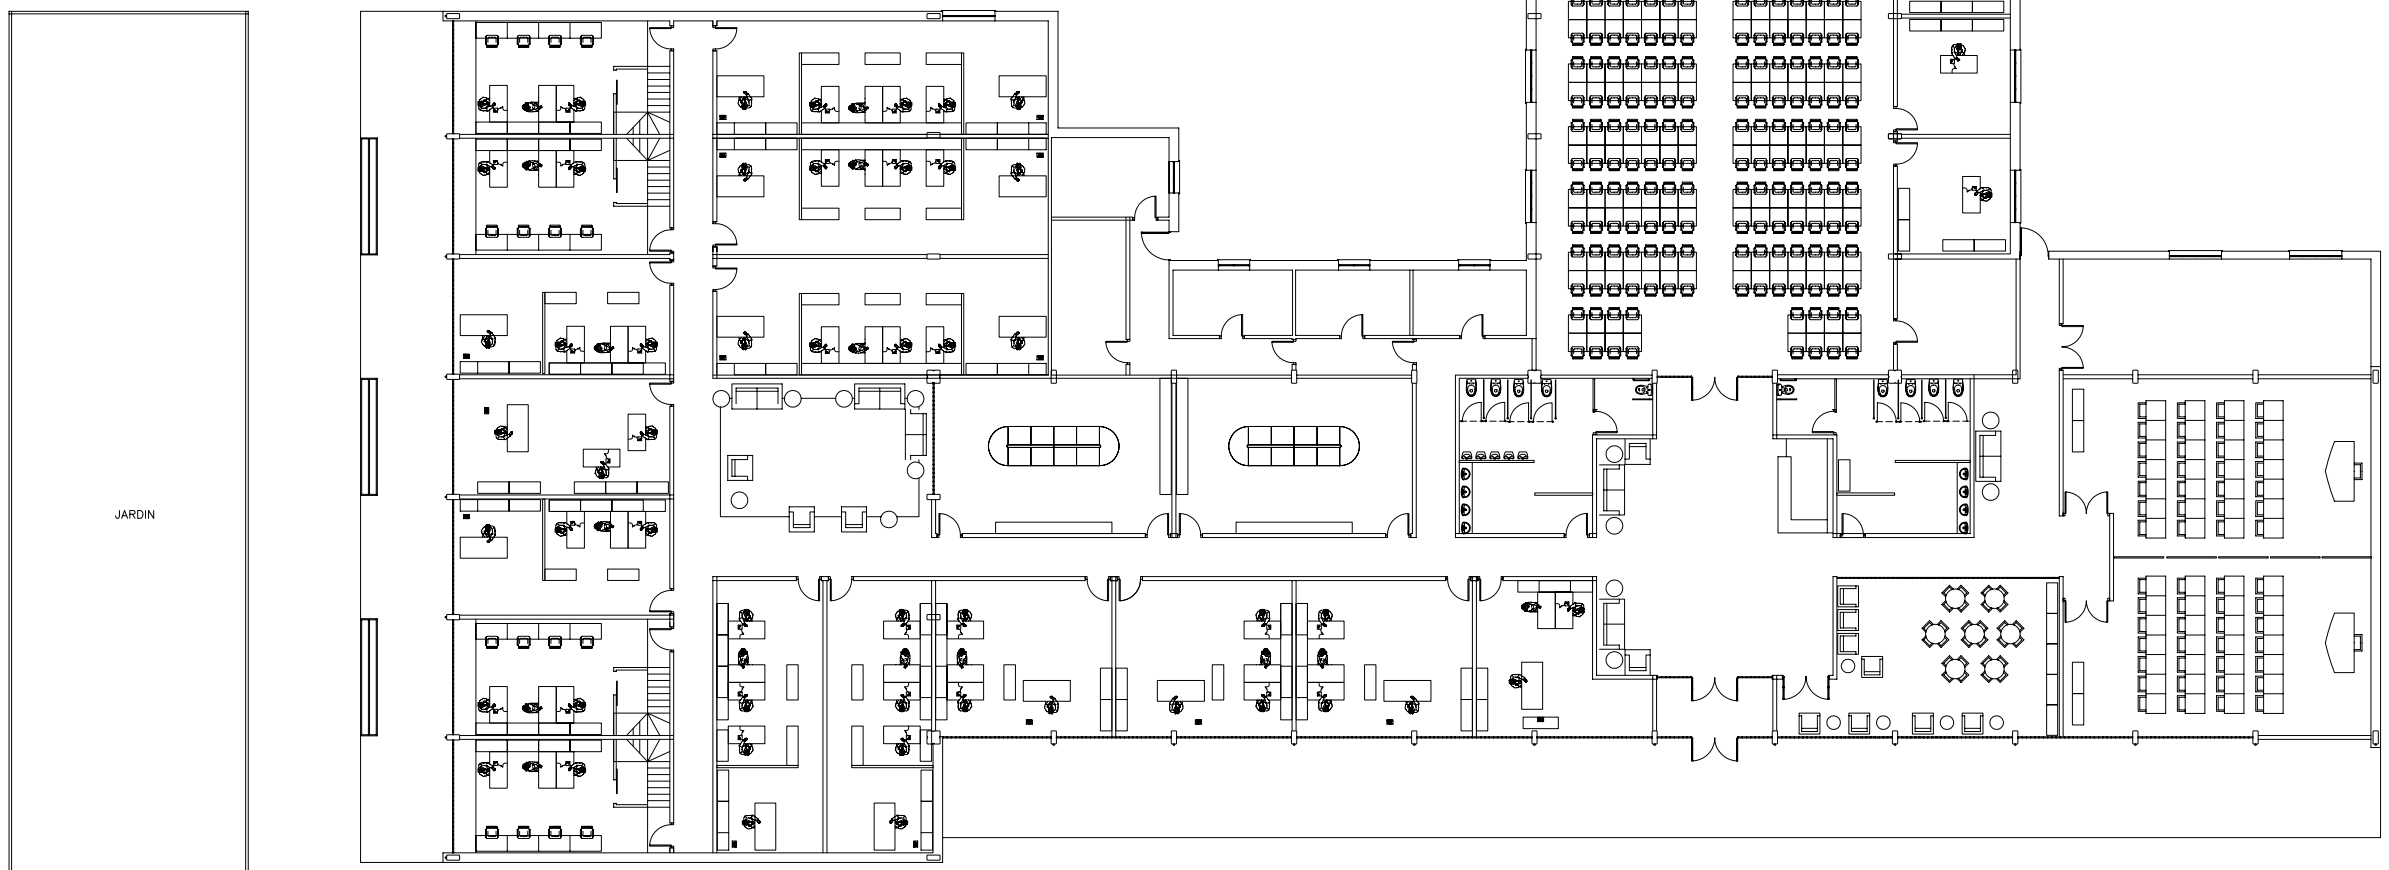

JARDIN

PLANTA BAJA. ESTADO ACTUAL

ACERA

BANDA ARBOLES

VIAL DE ACCESO A AEROPUERTO

Instituto de la Construccion de Castilla y Leon. Proyecto HYDROSOLAR

01.00

Situación
CEEI
BURGOS

ARQUITECTO: FELIPE ROMERO SALVACHUA

Dibujado: 20.04.06
REV. 01
Sustituye a REV. 00

COLABORACIÓN:

Propiedad
HYDROSOLAR

ESTADO MODIFICADO
Planta Baja. Amueblamiento

Escala Dibujo: 1/100
Escala Plot. 1000/100

ESTUDIO: C/ CASTILLEJO nº 6 • BAJO. 47193 • LA CISTERNIGA, Valladolid. Tfno. 983 • 402205